



ZALĄCZNIK NR 2 DO UCHWAŁY RADY GMINY W BRENNEJ NR XXIII/1257/08
Z DNIA 17.01.2008 R. W SPRAWIE PRZYSTĄPIENIA DO SPORZĄDZENIA ZMIANY
MIEJSCOWEGO PLANU ZAGOSPODAROWANIA PRZESTRZENNEGO
ZATWIERDZONEGO UCHWAŁĄ NR XXIV/198/04
RADY GMINY BRENNA Z DNIA 16 WRZEŚNIA 2004 R.
SKALA 1:2880

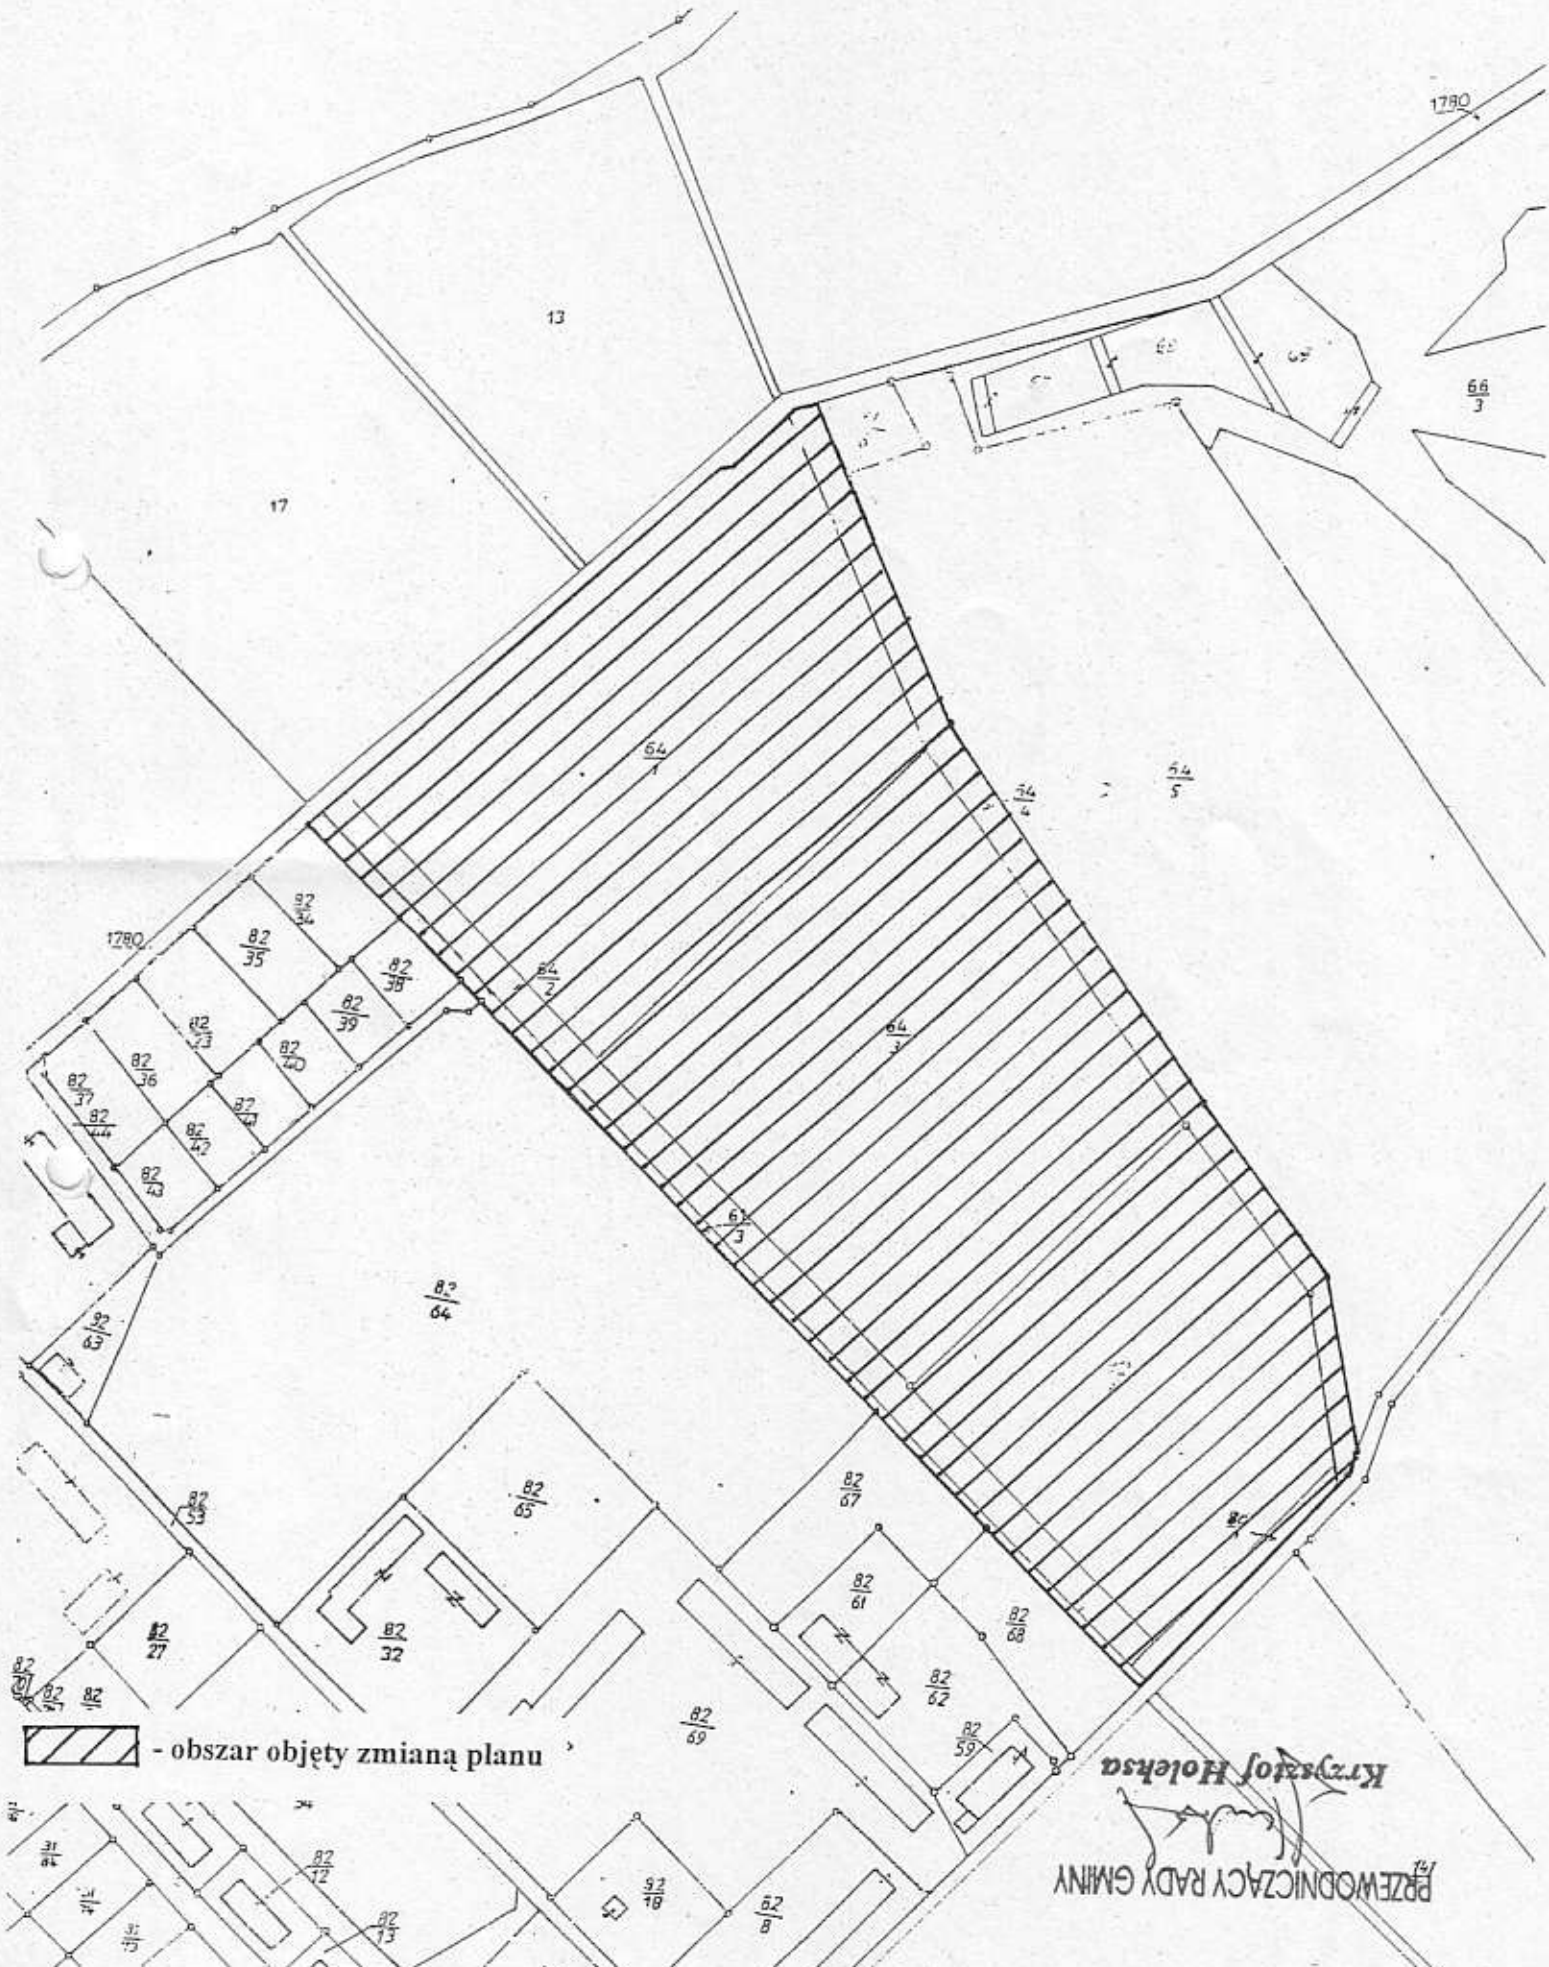

 - obszar objęty zmianą planu

Krzysztof Hołesa

PRZEWODNICZĄCY RADY GMINY