


ZALĄCZNIK NR 1 DO UCHWAŁY RADY GMINY W BRENNEJ NR 427/W/08
Z DNIA 21.09.2008 R. W SPRAWIE PRZYSTĄPIENIA DO SPORZĄDZENIA ZMIANY
MIEJSCOWEGO PLANU Zagospodarowania PRZESTRZENNEGO
ZATWIERDZONEGO UCHWAŁĄ NR XXIV/198/04
RADY GMINY BRENNA Z DNIA 16 WRZEŚNIA 2004 R.
SKALA 1:2000

 - obszar objęty zmianą pl.

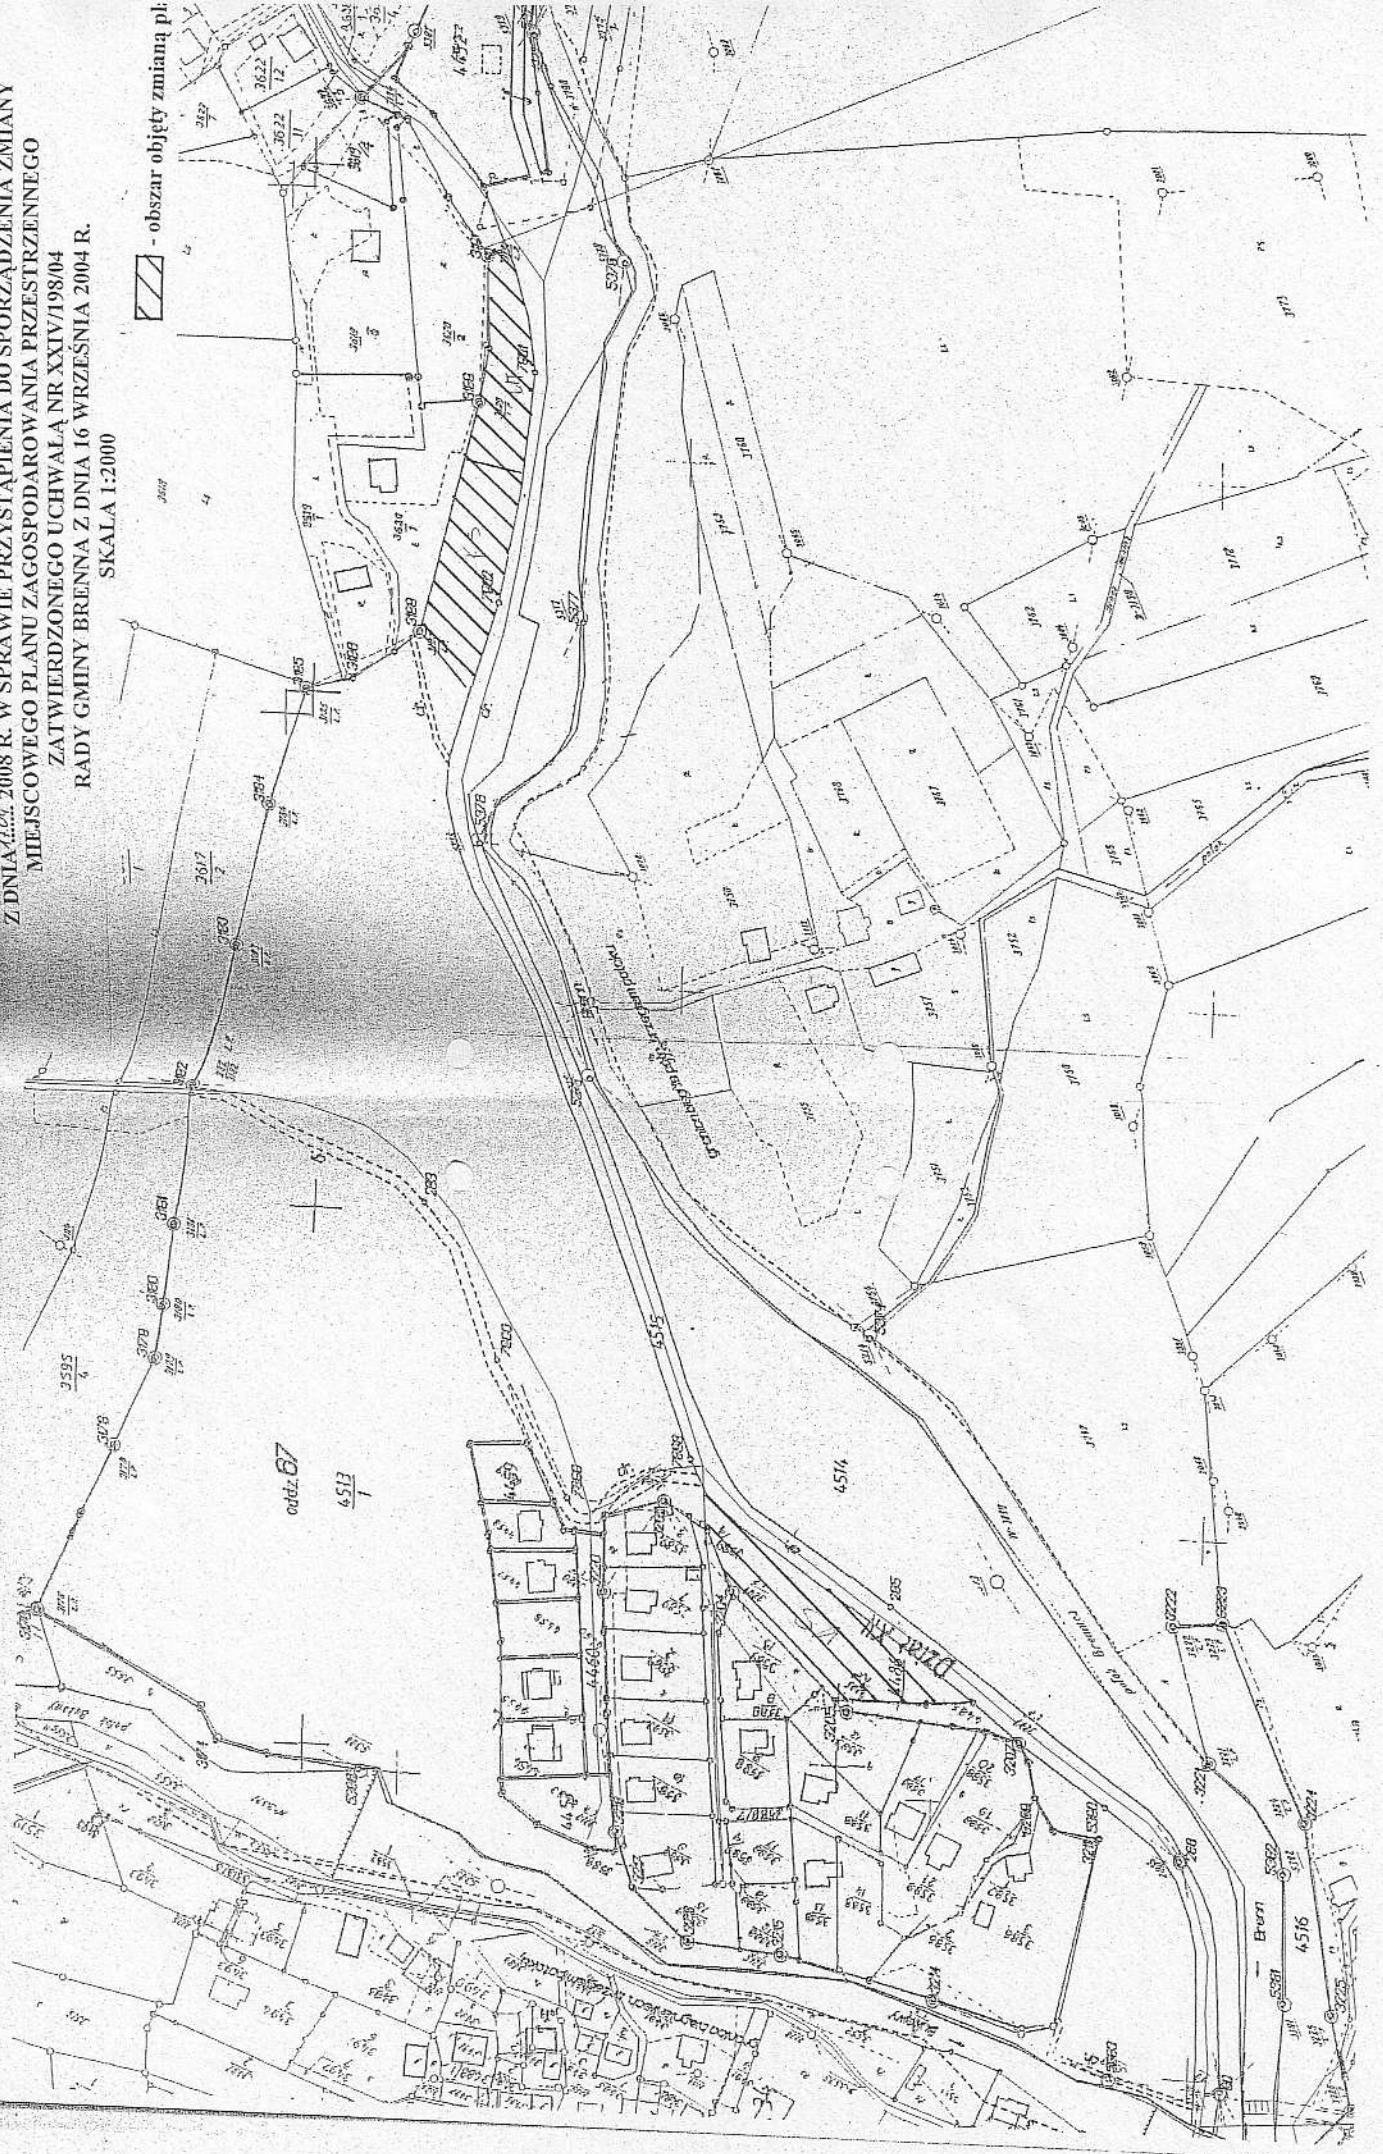

PRZEMOCNICZACI DLA GMINY
Krzysztof Polak