
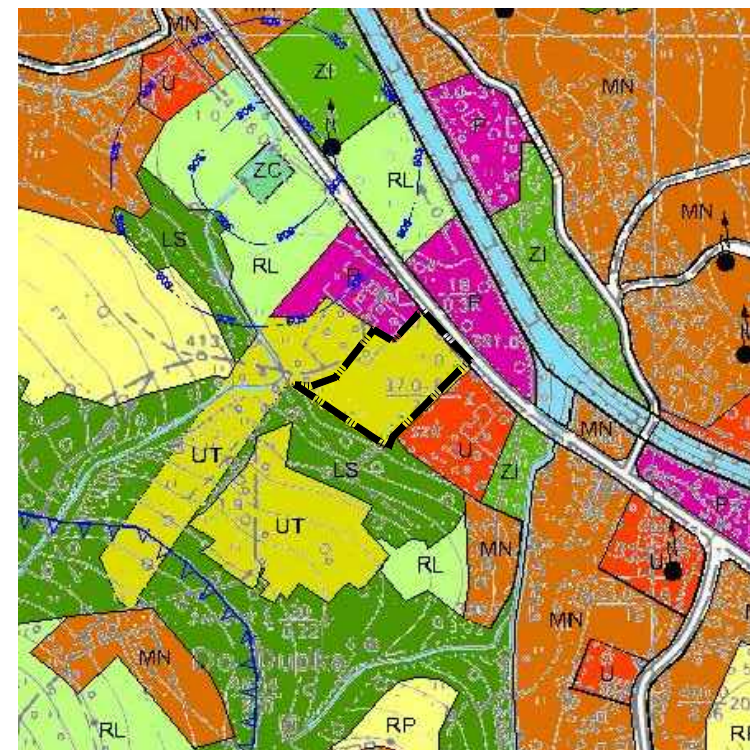


# ZMIANA FRAGMENTÓW MIEJSCOWEGO PLANU ZAGOSPODAROWANIA PRZESTRZENNEGO GMINY BRENNA W ZAKRESIE USŁUG TURYSTYCZNYCH

ZAŁĄCZNIK NR 1 - RYSUNEK PLANU  
DO UCHWAŁY NR  
RADY GMINY BRENNA  
Z DNIA ..... 2015 R.

WYRYS ZE STUDIUM UWARUNKOWAŃ I KIERUNKÓW  
ZAGOSPODAROWANIA PRZESTRZENNEGO SKALA 1:10 000

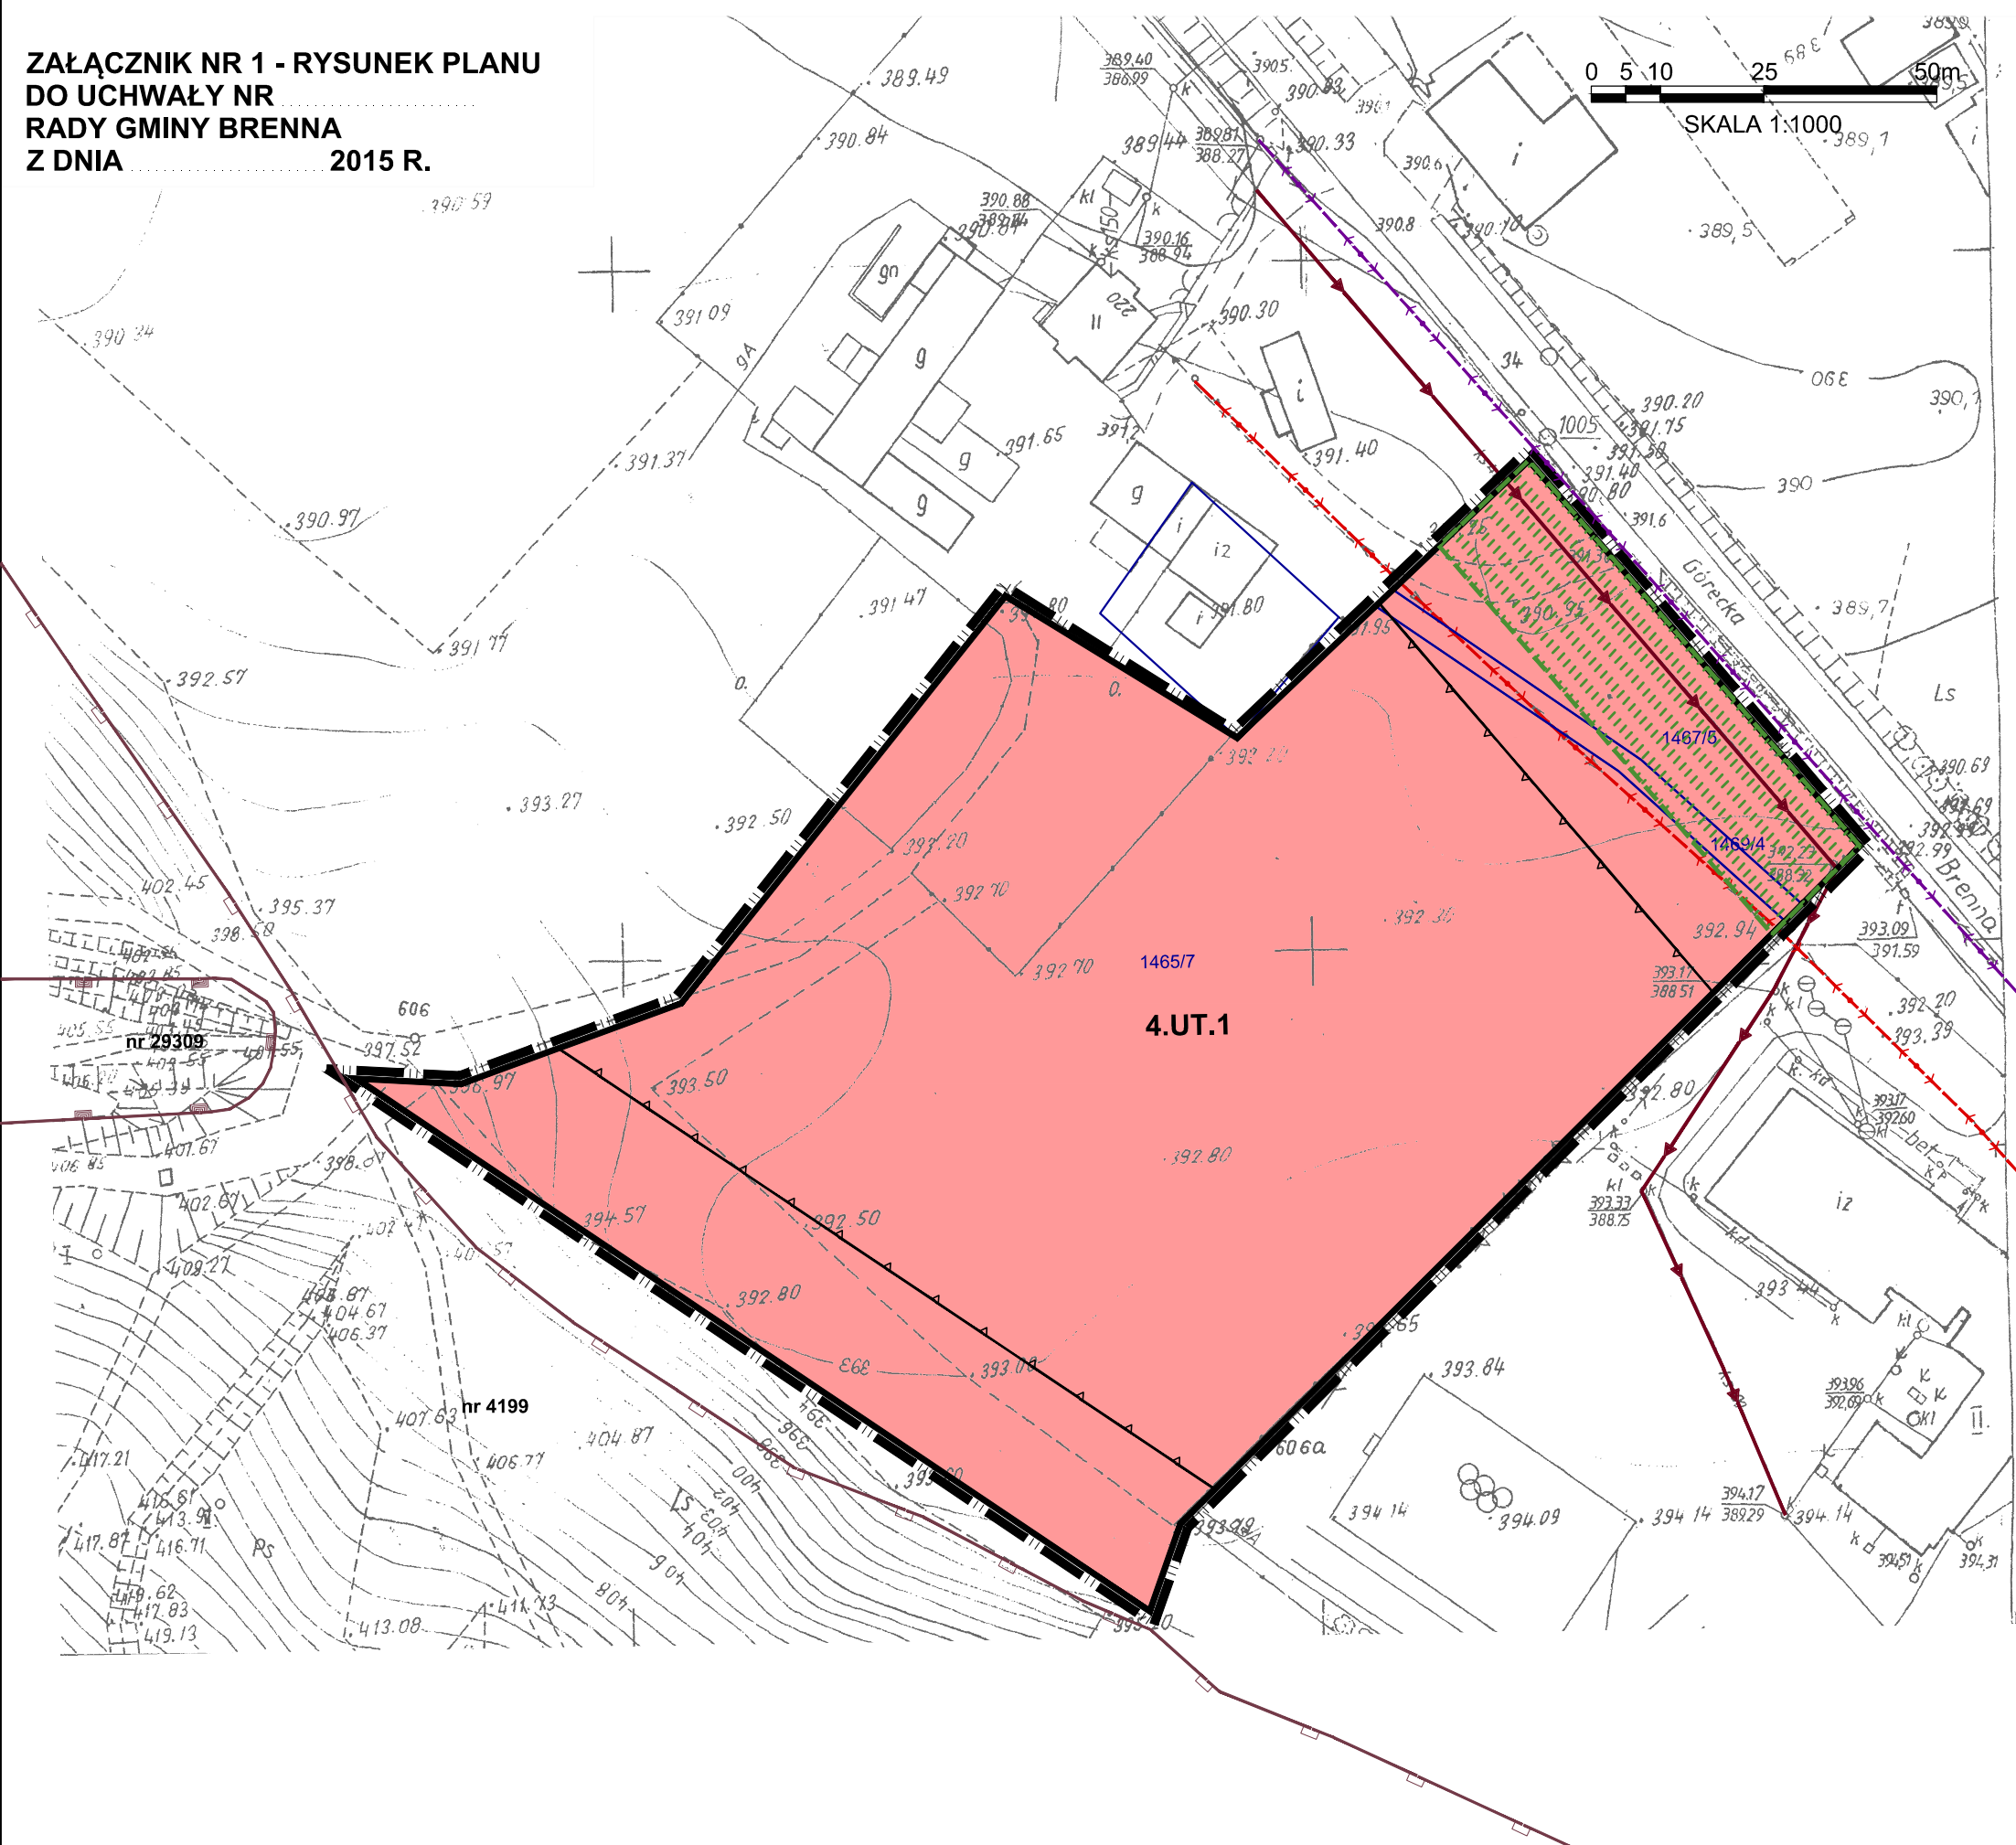

## LEGENDA DO STUDIUM

### przeznaczenia wiodące terenów:

- UT - tereny usług sportowo-turystycznych, wypoczynkowe oraz obsługujących ruch turystyczny
- U - tereny usług ogólnodostępnych, centrotwórczych
- P - tereny produkcji przemysłowej, drobnej wytwórczości, przetwórstwa, magazynów, składów, technicznej obsługi rolnictwa
- LS - tereny lasów
- RL - tereny kompleksów łąk z zachowaniem istniejącej na nich zabudowy

## LEGENDA:

### USTALENIA PLANU:

- Granica obszaru objętego planem
- Linie rozgraniczające tereny o różnym przeznaczeniu lub różnych zasadach zagospodarowania
- Nieprzekraczalne linie zabudowy
- Strefa koncentracji zieleni
- Tereny usług turystycznych

### ELEMENTY INFORMACYJNE:

- nr 4199 Granica terenu zagrożonego ruchami masowymi nr 4199
- nr 29309 Granica osuwiska aktywnego ciągle nr 29309
- Istniejąca infrastruktura techniczna
  - Kanalizacja sanitarna
  - Napowietrzne linie elektroenergetyczne
  - Napowietrzne linie telekomunikacyjne

Obszar objętym planem położony jest w całości:  
- w otulinie Parku Krajobrazowego Beskidu Śląskiego  
- na obszarze głównego zbiornika wód podziemnych nr 348 Godula - Beskid Śląski